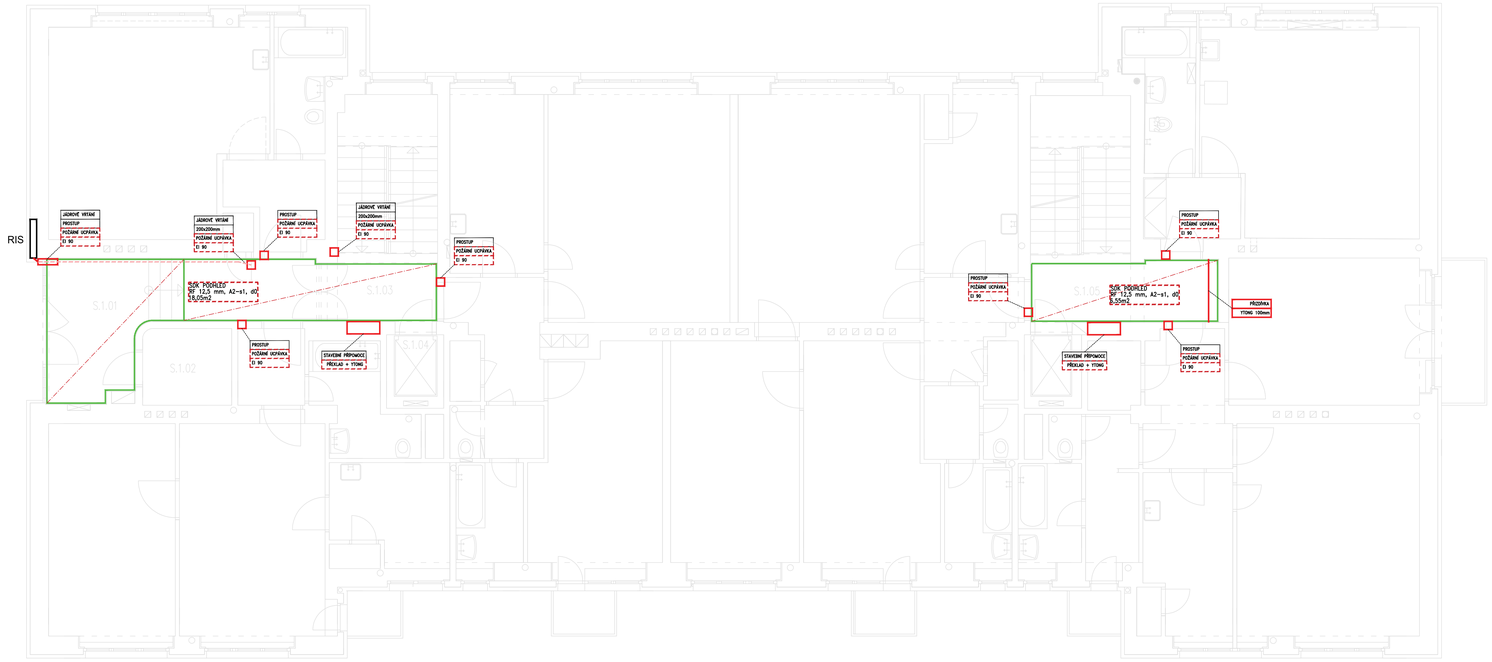

VYPRACOVAL :
CHRISTOPHER JAROŠ

HIP :	ING.ARCH.JIŘÍ KOPECKÝ			
VYPRACOVAL :	CHRISTOPHER JAROŠ			
KRESLIL :	CHRISTOPHER JAROŠ			
K.Ú. :	Junáčká 1469/11, Kolátorova 1469/8, 169 00, Praha 6, Břevnov		FORMÁT :	A2
OBJEDNATEL :	Bytové družstvo novodobé bydlení Břevnov, Junáčká 1469/11, Kolátorova 1469/8		DATUM :	04/2026
ZAKÁZKA :	REKONSTRUKCE ELEKTROINSTALACE Junáčká 1469/11, Kolátorova 1469/8, Praha 6, Břevnov		ČÍSLO ZAKÁZKY :	02510016
			STUP. DOKUMENTACE :	DPS
VÝKRES :	1.NP - PŮDORYS		MĚŘÍTKO : 1/50	ČÍSLO PŘÍLOHY : D.1.2