


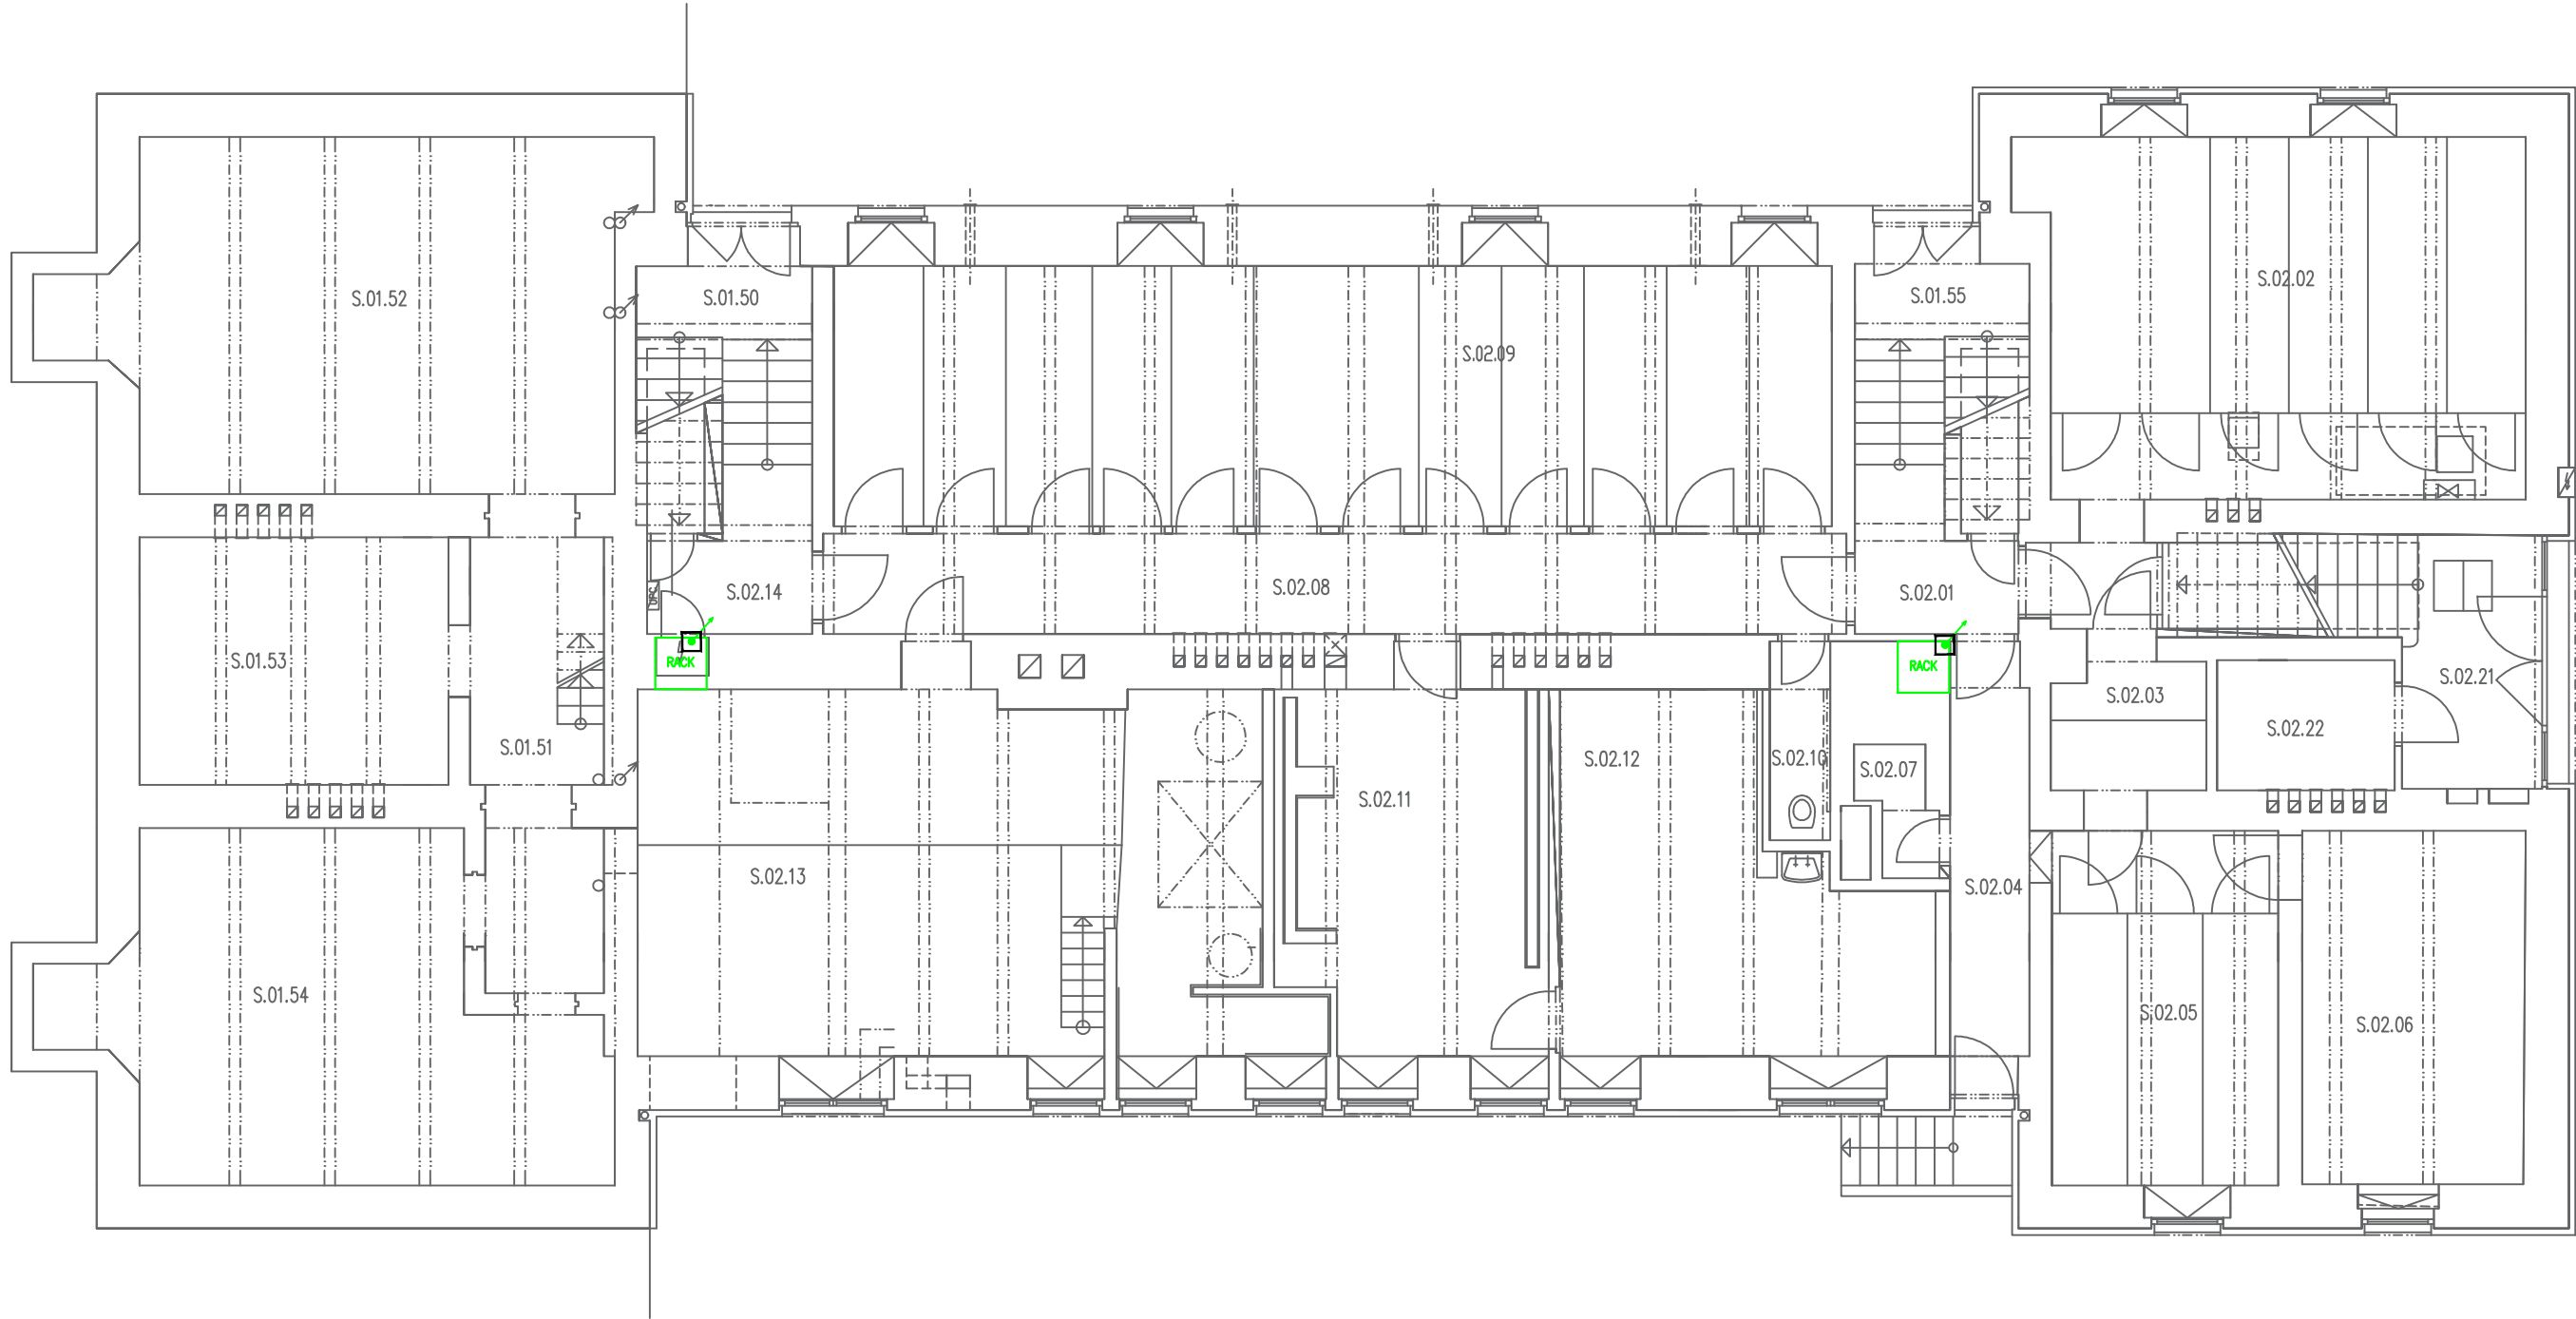

LEGENDA :	
	LAN – datový kabel FTP Cat.6A
	FTTH – optická mikrotrubička 7/3,5
	DTZ – datový kabel FTP Cat.6A
	STA – koaxiální kabel 75 ohm
	přívod SLB do bytu
	domácí telefon (audio/video)
	zvonkové tlačítko
	elektrozámek
	zvonkové tablo (audio/video)
	RACK – datový rozváděč
	stoupačka, krabice KT250

VYPRACOVAL :
CHRISTOPHER JAROŠ

HIP :	ING.ARCH.JIŘÍ KOPECKÝ		
VYPRACOVAL :	CHRISTOPHER JAROŠ		
KRESLIL :	CHRISTOPHER JAROŠ		
K.Č. :	Junácká 1469/11, Kolářova 1469/8, 169 00, Praha 6, Břevnov	FORMÁT :	630x297
OBJEDNATEL :	Bytové družstvo novodobé bydlení Břevnov, Junácká 1469/11, Kolářova 1469/8	DATUM :	04/2026
ZAKÁZKA :	REKONSTRUKCE ELEKTROINSTALACE Junácká 1469/11, Kolářova 1469/8, Praha 6, Břevnov	ČÍSLO ZAKÁZKY :	02510016
VÝKRES :	2.PP - PŮDORYS SLB	STUP. DOKUMENTACE :	DPS
	1/50	MĚŘÍTKO :	ČÍSLO PŘÍLOHY : D.1.2.6-02