


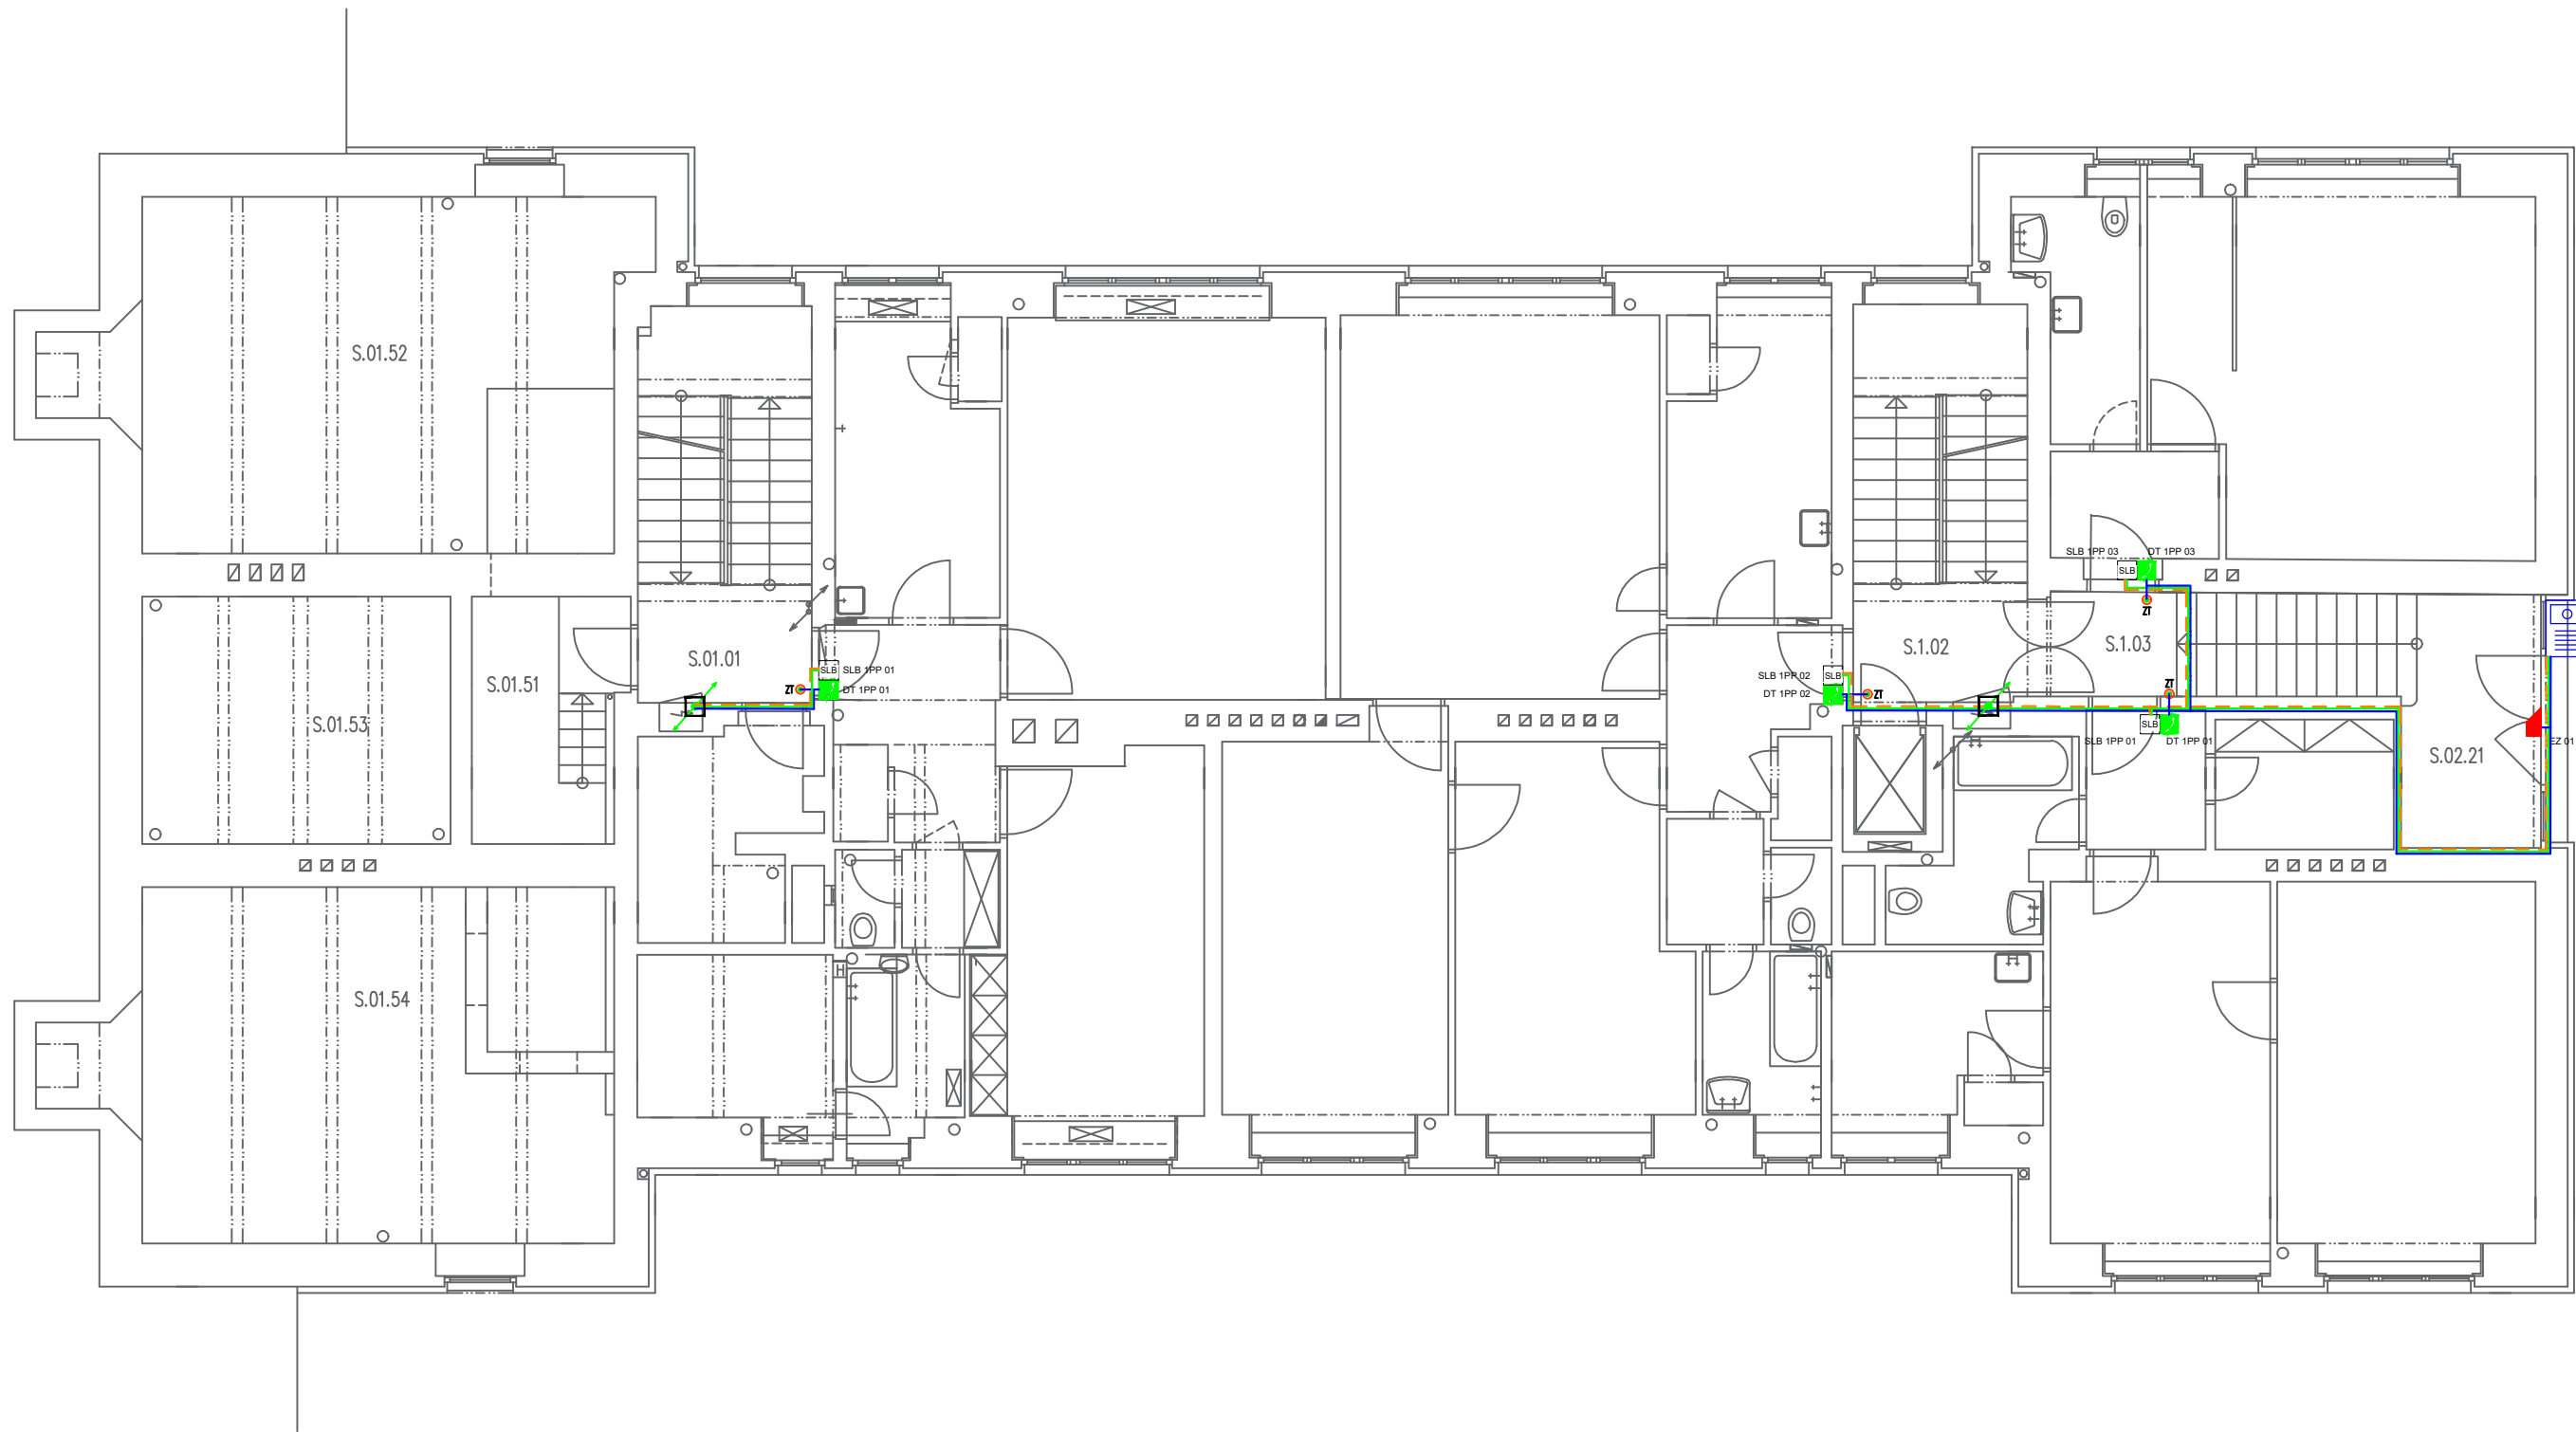

| LEGENDA : |                                    |
|-----------|------------------------------------|
|           | LAN – datový kabel FTP Cat.6A      |
|           | FTTH – optická mikrotrubička 7/3,5 |
|           | DTZ – datový kabel FTP Cat.6A      |
|           | STA – koaxiální kabel 75 ohm       |
|           | přívod SLB do bytu                 |
|           | domácí telefon (audio/video)       |
|           | zvonkové tlačítko                  |
|           | elektrozámek                       |
|           | zvonkové tablo (audio/video)       |
|           | RACK – datový rozváděč             |
|           | stoupačka, krabice KT250           |

VYPRACOVAL :  
CHRISTOPHER JAROŠ

|              |                                                                                     |                     |                               |
|--------------|-------------------------------------------------------------------------------------|---------------------|-------------------------------|
| HIP :        | ING.ARCH.JIŘÍ KOPECKÝ                                                               |                     |                               |
| VYPRACOVAL : | CHRISTOPHER JAROŠ                                                                   |                     |                               |
| KRESLIL :    | CHRISTOPHER JAROŠ                                                                   |                     |                               |
| K.Č. :       | Junácká 1469/11, Kolářova 1469/8, 169 00, Praha 6, Břevnov                          | FORMÁT :            | 630x297                       |
| OBJEDNATEL : | Bytové družstvo novodobé bydlení Břevnov, Junácká 1469/11, Kolářova 1469/8          | DATUM :             | 04/2026                       |
| ZAKÁZKA :    | REKONSTRUKCE ELEKTROINSTALACE<br>Junácká 1469/11, Kolářova 1469/8, Praha 6, Břevnov | ČÍSLO ZAKÁZKY :     | 02510016                      |
| VÝKRES :     | 1.PP - PŮDORYS SLB                                                                  | STUP. DOKUMENTACE : | DPS                           |
|              | 1/50                                                                                | MĚŘÍTKO :           | ČÍSLO PŘÍLOHY :<br>D.1.2.6-03 |