


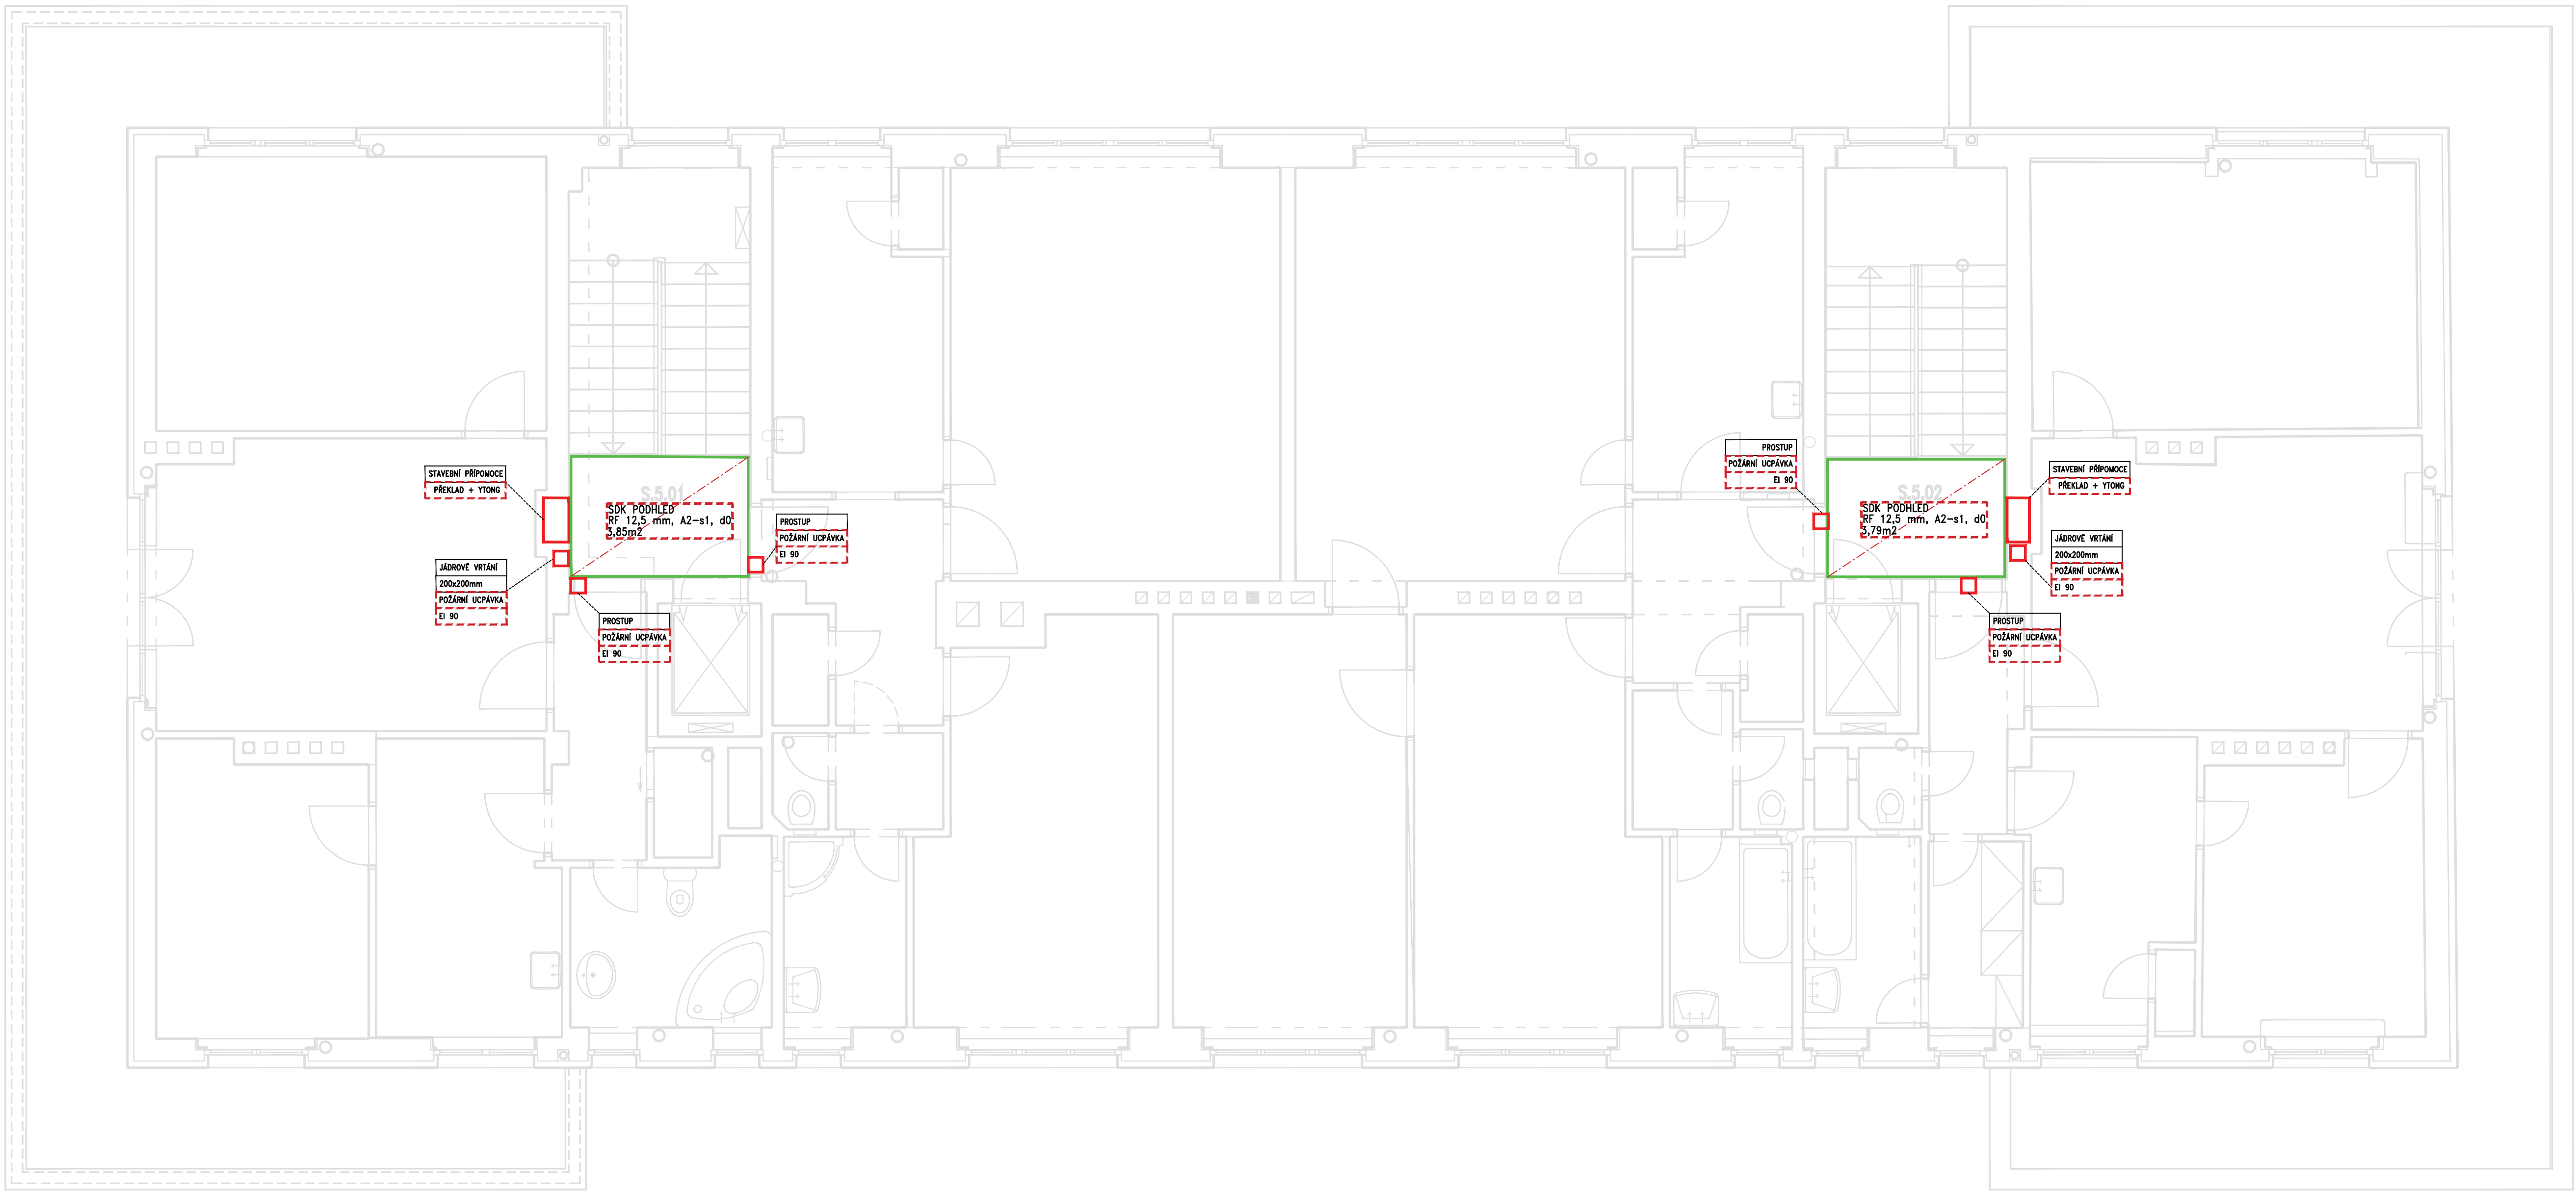

VYPRACOVAL :
CHRISTOPHER JAROŠ

HIP :	ING.ARCH.JIŘÍ KOPECKÝ		
VYPRACOVAL :	CHRISTOPHER JAROŠ		
KRESLIL :	CHRISTOPHER JAROŠ		
K.Ú. :	Junácká 1469/11, Kolářova 1469/8, 169 00, Praha 6, Břevnov	FORMAT :	A2
OBJEDNATEL :	Bytové družstvo novodobě bydlení Břevnov, Junácká 1469/11, Kolářova 1469/8	DATUM :	04/2026
ZAKÁZKA :	REKONSTRUKCE ELEKTROINSTALACE Junácká 1469/11, Kolářova 1469/8, Praha 6, Břevnov	ČÍSLO ZAKÁZKY :	02510016
VÝKRES :	5.NP - PŮDORYS	STUP. DOKUMENTACE :	DPS
		MĚŘITKO :	ČÍSLO PŘÍLOHY :
		1/50	D.1.6