
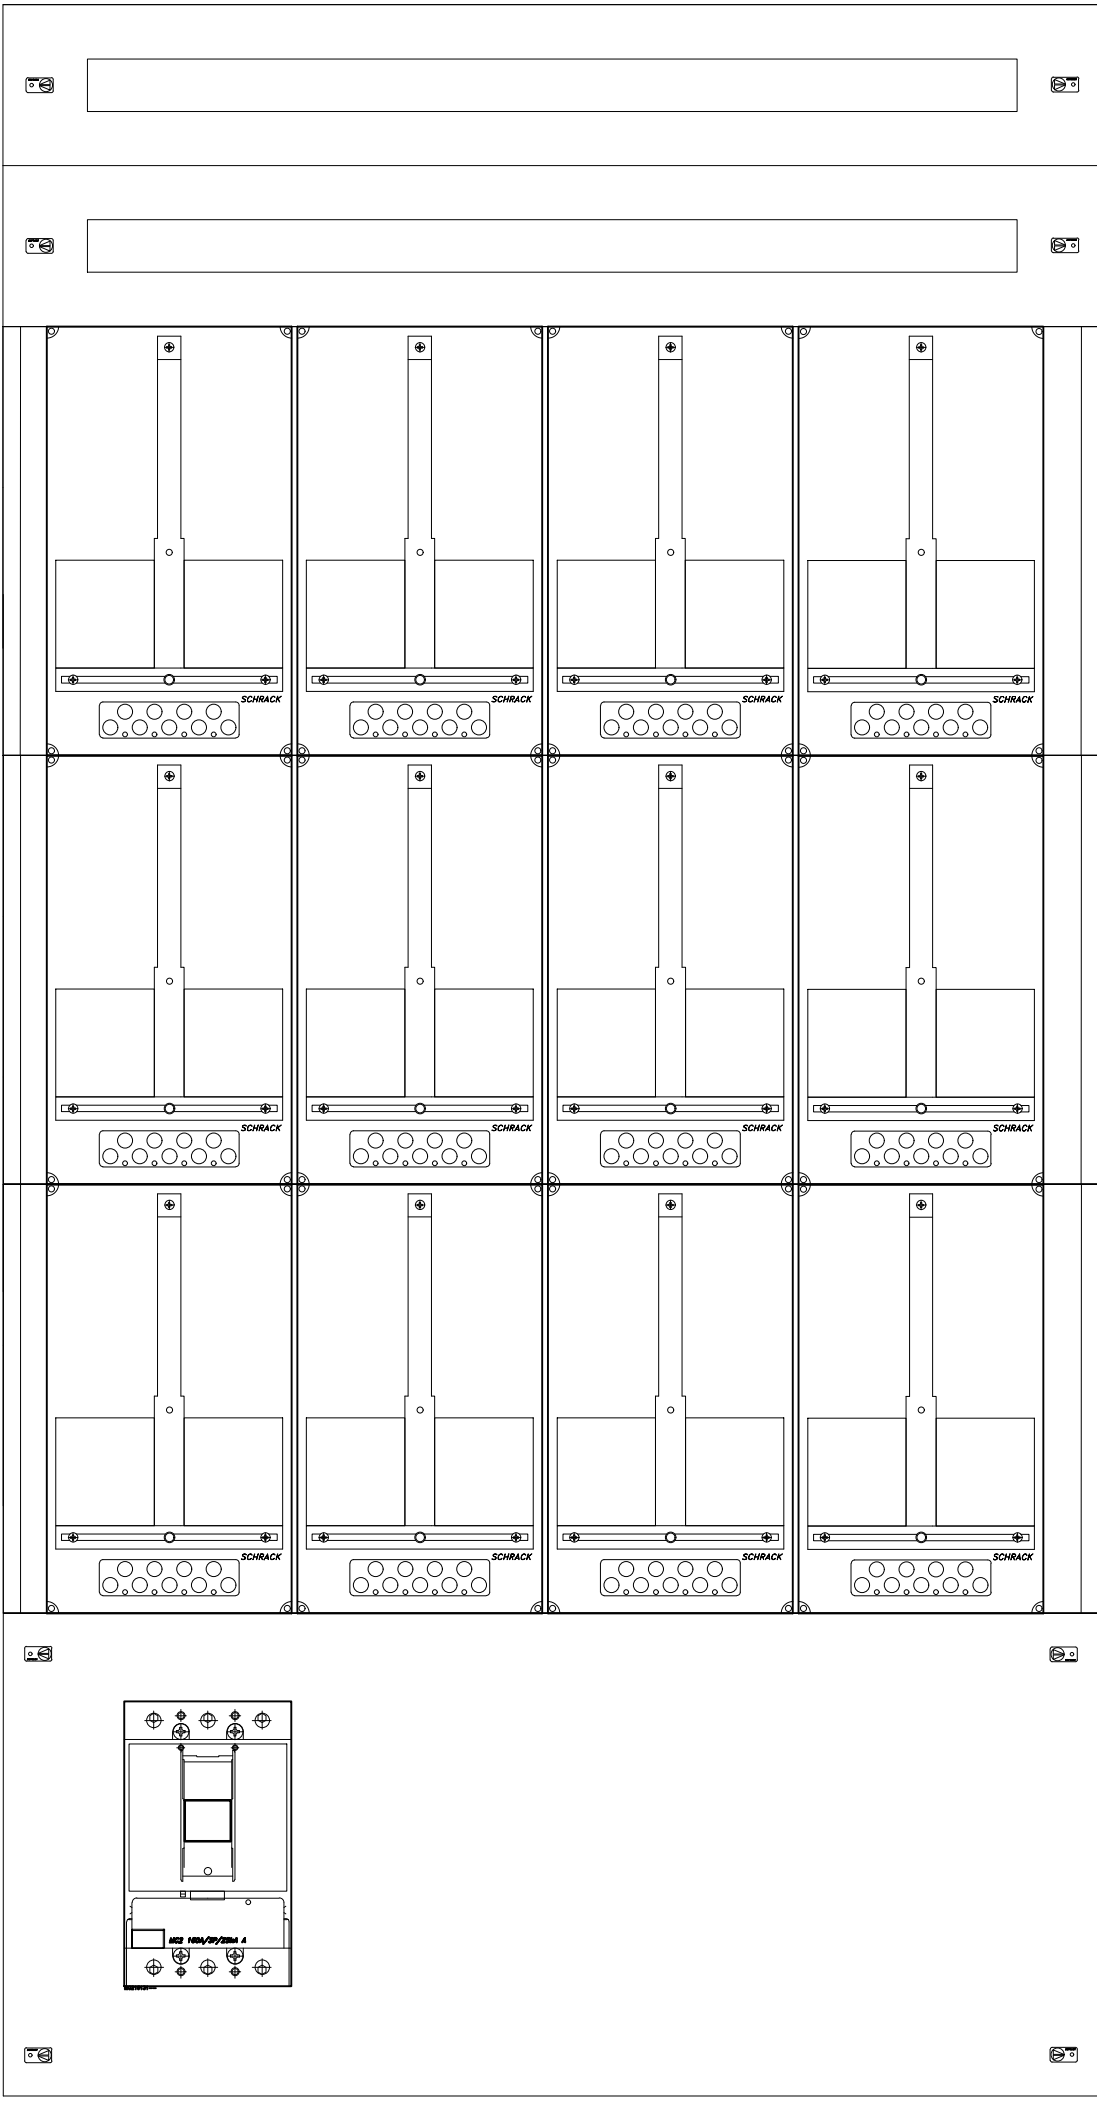


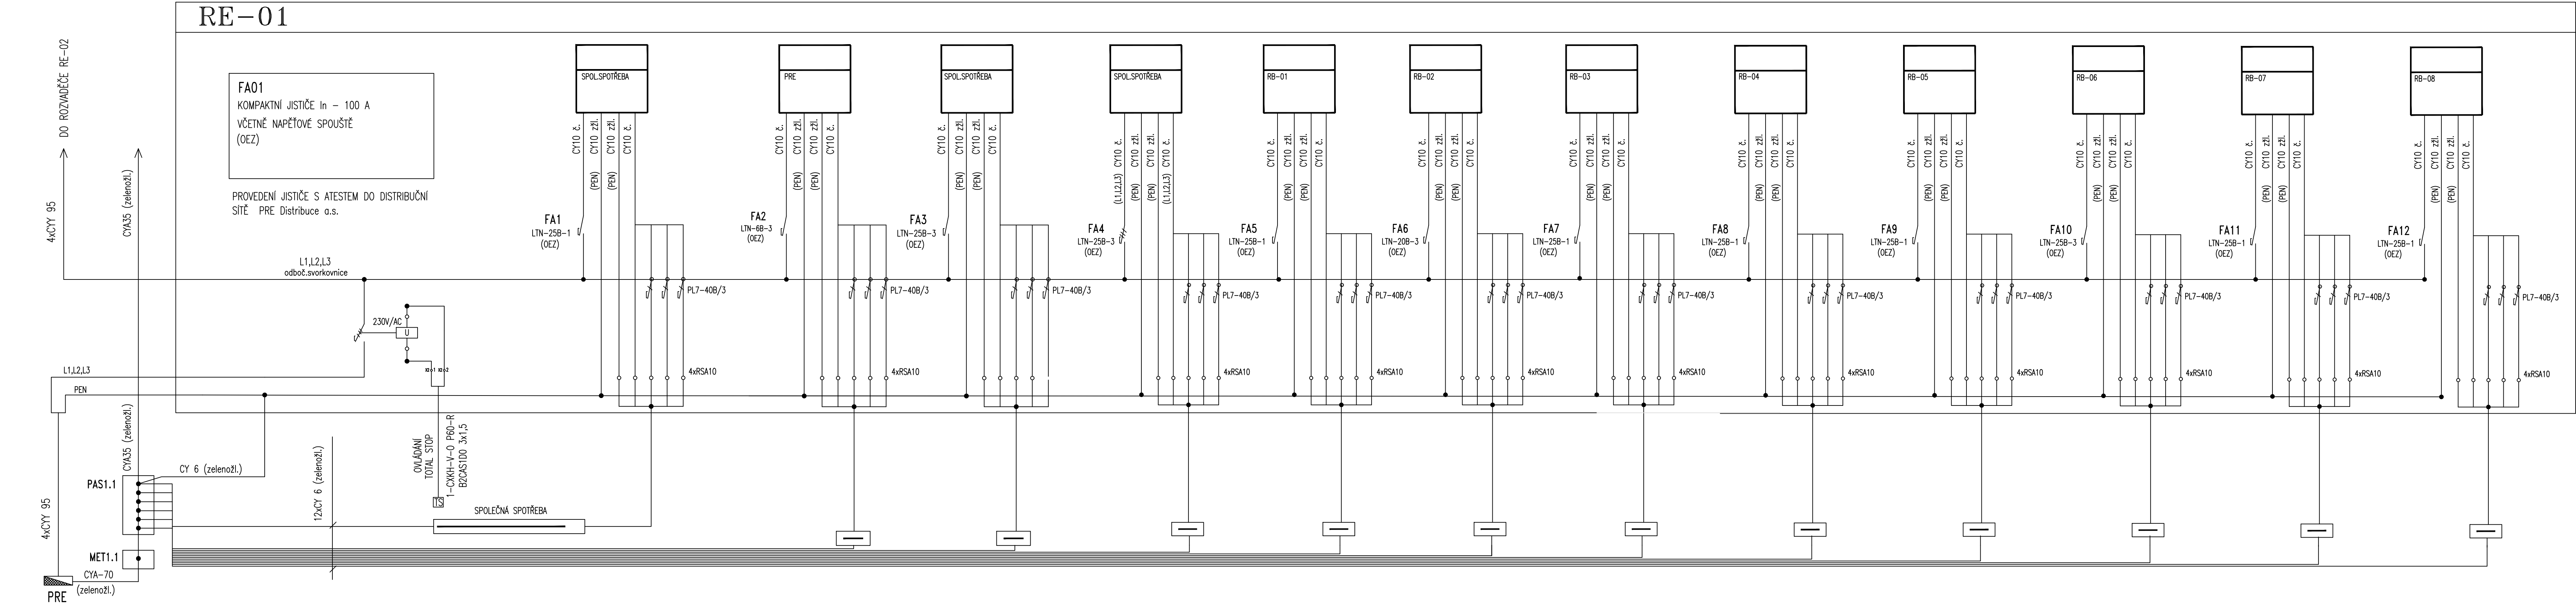

RE 12.0.0 DCP/Z
Šířka 940,00mm
Výška 1773,00mm
Hloubka 250,00mm
Váha 40,50kg
Ztrátový výkon 672,00W
Typ Pod omítku
Barva RAL 7032

Stupeň ochrany krytí IP20C
OCHRANA POŽÁRNÍ EI30

Elektroměřnová skříň pro 4 odběrných míst (4×měření, 1f/3f dle požadavků distributora), provedení v požární odolnosti EI 30 (DP1) dle ČSN EN 13501-2 / ČSN 73 0810.

Skříň/rozváděč dle ČSN EN 61439-1 a -3 (sestavy nn), skříňové opláštění dle ČSN EN 62208.

Umístění a provedení v souladu s podmínkami distributora (plombovatelná měřicí část, HDD/Řídicí přijímač v samostatném plombovatelném prostoru; před měřením pouze prvky povolené distributorem).

Krytí a mechanická odolnost min. IP a IK dle místa osazení (interiér min. IP30/IK07; venkovní min. IP44/IK10).

Vstupy kabelů přes nehořlavé průchodky; všechny průstupy stěnami skříňe i požárně dělícími konstrukcemi utěsnit na požární odolnost min. EI 30 schválenými systémy (prohlášení o vlastnostech/ETA).

Vodič PEN/PE dle soustavy sítě objektu (oddělení PEN→PE+N v místě dle projektu); ochranné a pospojování dle ČSN 33 2000-4-41, -5-54.

Vodiče a jištění přívodů/odvodů dimenzovat dle ČSN 33 2000-5-52 a selektivně vůči předřazenému jištění.


Uzamykání: dveře skříňe uzamykatelné; měřicí a distribuční část plombovatelná.

Označení: jednoznačně vyznačit čísla bytů/okruhů, výstrahy, schéma zapojení, štítek rozváděče (výrobce, rok, typ, In, krytí, zkratová odolnost).

Prostředí: normální, bez nebezpečí požáru či výbuchu; zajištěn přístup a obsluha podle ČSN 33 2000-7-729 (pracovní prostory u rozváděčů).

Revize: před uvedením do provozu výchozí revize dle ČSN 33 2000-6 a protokol o požárním utěsnění průstupů.

VYPRACOVAL :
CHRISTOPHER JAROŠ

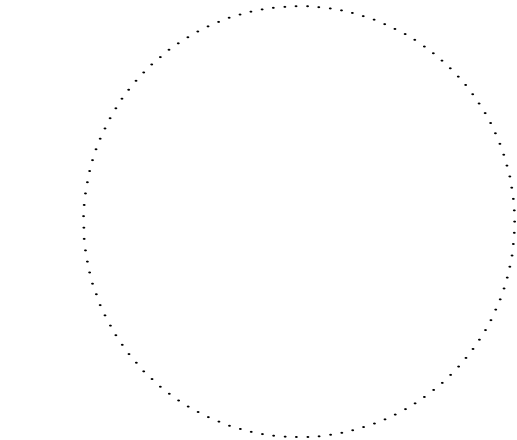

HIP :	ING.ARCH.JIŘÍ KOPECKÝ		
VYPRACOVAL :	CHRISTOPHER JAROŠ		
KRESLIL :	CHRISTOPHER JAROŠ		
K.O. :	Junácká 1469/11, Kolářova 1469/8, 169 00, Praha 6, Břevnov	FORMAT :	A2
OBJEDNATEL :	Bytové družstvo novodobé bydlení Břevnov, Junácká 1469/11, Kolářova 1469/8	DATUM :	04/2026
ZAKÁZKA :	REKONSTRUKCE ELEKTROINSTALACE Kolářova 1469/8, Praha 6, Břevnov	ČÍSLO ZAKÁZKY :	02510016
		STUP. DOKUMENTACE :	DPS
VÝKRES :		MĚŘITKO :	ČÍSLO PŘÍLOHY :
	RE-01	1/50	D.1.2.5-10