


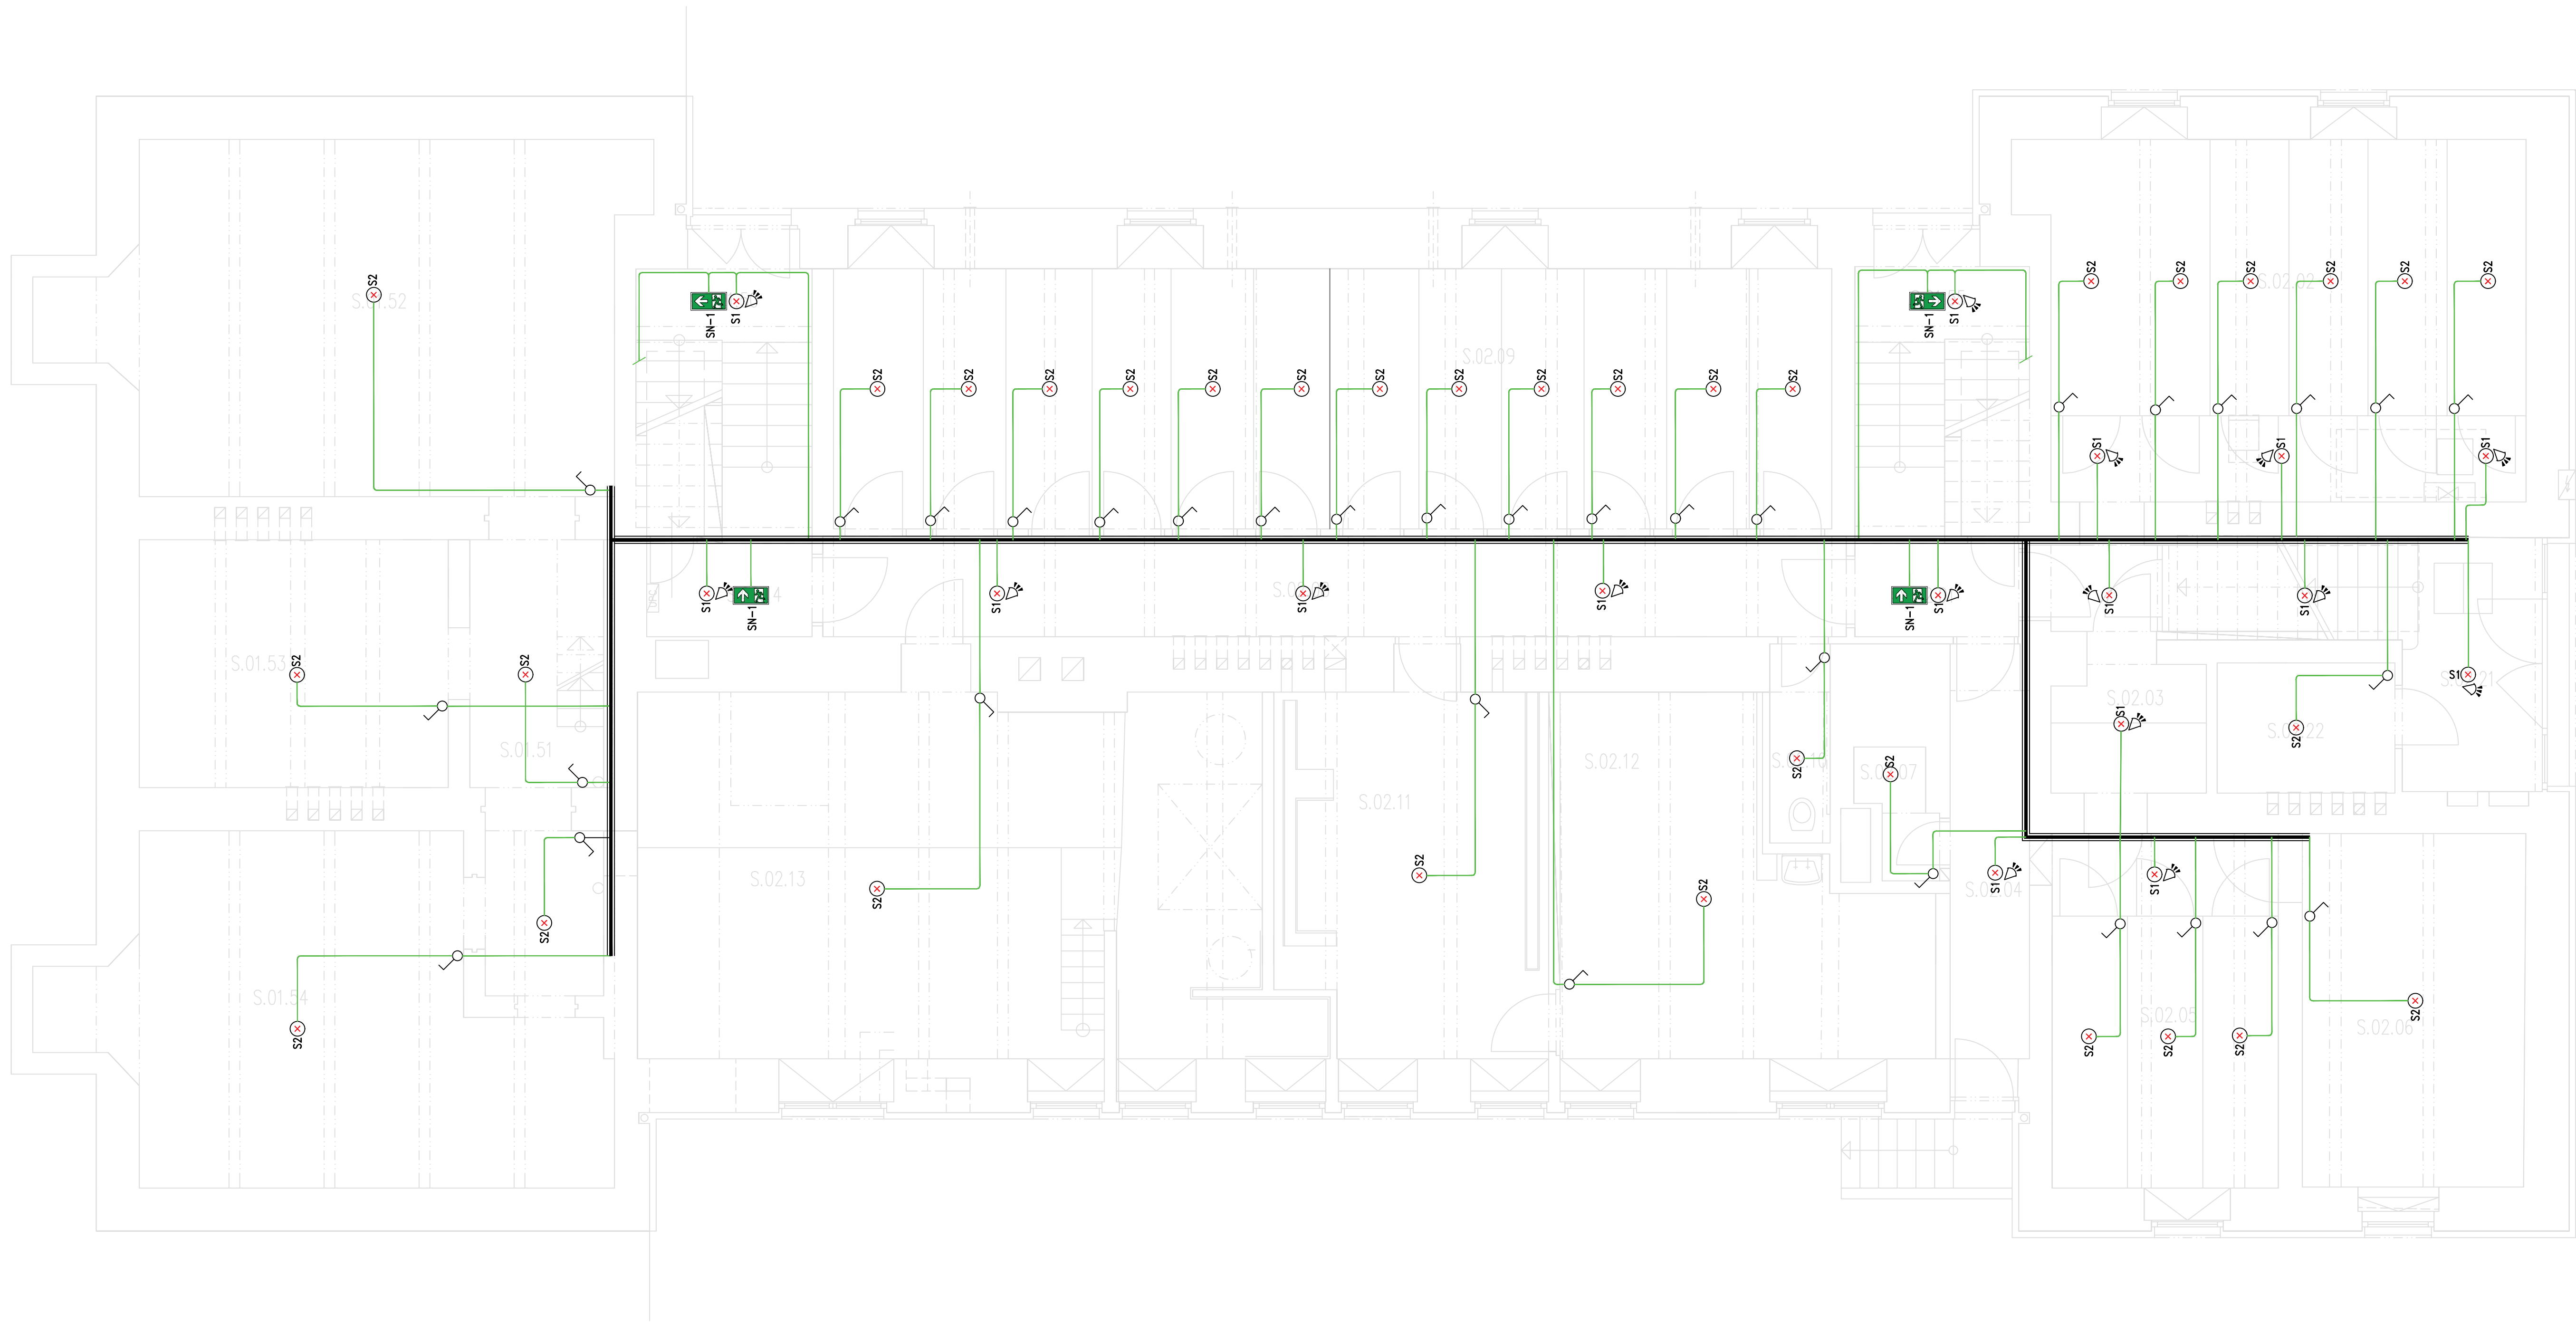

LEGENDA :	
	SVÍTIDLO NÁSTĚNÉ LED – MAX. 20W
	SVÍTIDLO PŘISAZENÉ LED – MAX. 20W
	SVÍTIDLO NOUZOVÉ LED – MAX. 7W
	POHYBOVÉ ČIDLO PROSTOROVĚ – 360°
	POHYBOVÉ ČIDLO PROSTOROVĚ – 180°
	DOMOVNÍ TELEFON AUDIO – PŘÍPOJENÍ K ZVONKOVÉMU TABLU
	KABELOVÉ VEDENÍ – OSVĚTLENÍ PRAFLASAFE – 3x1,5mm
	KABELOVÉ VEDENÍ – NAPÁJENÍ BYTŮ PRAFLASAFE – 4x10mm
	KABELOVÉ VEDENÍ – PŘÍPOJENÍ OBJEKTU CYY – 4x95mm
	TLAČÍTKO OVLÁDÁNÍ VENTILACE
	ROZVODNICE BYTOVÁ
	ROZVODNICE ELEKTROMĚROVÁ

POZNÁMKA:	
1. Rozvodná soustava :	3 + PEN, AC–50 Hz, 3x 400/230 V, TN – C s přechodem na: 3 + PE + N, AC–50 Hz, 3x 400/230 V, TN – S 1 + PE + N, AC–50 Hz, 230 V, TN – S
2. Ochrana před N D neživých částí:	z á k l a d n í – samočinným odpojením od zdroje podle ČSN 332000–4–41 ed.3 z v ý š e n á – proudovými chrániči pro zásuvkové i světelné obvody hlavním i pomocným pospojením podle norem ČSN 332000–4–41 ed.3
3. Ochrana před N D živých částí:	i z o l a c í – podle ČSN 332000–4–41 ed.3 k r y t í m – podle ČSN 332000–4–41 ed.3
4. Provedení zajistit:	Nově instalace podle aktuálních norem ČSN 332000–4–41 ed.3, ČSN 332000–5–54 ed.3, ČSN 332130 ed.2 Dodržovat pravidla pro zóny všech obvyklých umývacích prostorů podle ČSN 332000–7–701 ed.2 / 332130 ed.2

VYPRACOVAL : CHRISTOPHER JAROŠ	
-----------------------------------	--

HIP :	ING.ARCH.JIŘÍ KOPECKÝ		
VYPRACOVAL :	CHRISTOPHER JAROŠ		
KRESLIL :	CHRISTOPHER JAROŠ		
K.Ú. :	Junácká 1469/11, Kolářova 1469/8, 169 00, Praha 6, Břevnov	FORMAT :	630x297
OBJEDNATEL :	Bytové družstvo novodobé bydlení Břevnov, Junácká 1469/11, Kolářova 1469/8	DATUM :	04/2026
ZAKÁZKA :	REKONSTRUKCE ELEKTROINSTALACE Junácká 1469/11, Kolářova 1469/8, Praha 6, Břevnov	ČÍSLO ZAKÁZKY :	02510016
VÝKRES :	2.PP - PŮDORYS	STUP. DOKUMENTACE :	DPS
		MĚŘITKO :	ČÍSLO PŘÍLOHY :
		1/50	D.1.2.5-3